


**Espaces Boisés Classés**

- Emplacement réservé et N° de l'opération
  - Marge de recul et dimensionnement de la marge de recul
  - Alignement de façade REGLEMENTAIRE PARTICULAIRE
  - Sentiers de randonnées
- Le Droit de Préemption Urbain (DPU) s'applique sur les zones urbaines U et à urbaniser AU, mise à jour par arrêté du maire

**Zones**

- Zones à découper en zones avec indication du type de la zone**
- Ua** Zone urbaine centre ancien de Mont-sur-Meurthe
- Ud** Zone urbaine centre ancien risques d'inondabilité connus
- Ub** Zone urbaine extensions récentes de Mont-sur-Meurthe
- Uc** Zone urbaine extensions récentes risques d'inondabilité connus
- Ua** Zone urbaine équipements d'activités économiques et artisanales
- 1AU** Zone à urbaniser non équipée ou partiellement (court terme)
- 1AUj** Zone à urbaniser non équipée ou partiellement (court terme) site de stockage d'engins motorisés
- 1AUk** Zone à urbaniser non équipée ou partiellement, ouverte aux équipements collectifs et activités à vocation de sports, loisirs
- 2AU** Zone non équipée destinée à l'urbanisation future (zone protégée)
- N** Zone naturelle
- Np** Zone naturelle paysage
- Ncol** Zone naturelle Coteaux
- Npe** Zone naturelle de protection d'alimentation en eau du village
- Ni** Zone naturelle inondable
- Nag** Zone naturelle activités de diversification des activités agricoles
- Nh** Zone naturelle habitat
- Nf** Zone naturelle forêts
- Nf(1)** Zone naturelle (1) emprise de l'aérodrome (2) zones de dégagement de l'aérodrome
- A** Zone Agricole

<b>DEPARTEMENT DE LA MEURTHE ET MOSELLE</b>	
Projet :	<b>MONT-SUR-MEURTHE PLU</b>
Mission :	<b>REVISION ALLEGEE DU PLAN LOCAL D'URBANISME</b>
Document :	<b>ZONAGE</b>
N° Document :	Planche 4
Échelle :	1:2000
Document consultable à tout moment à la DDT de la commune et à la mairie de la commune	Équipement de base
<b>Espace &amp; TERRitoires</b>	<b>Espace &amp; TERRitoires</b>
Centre d'Adresses Adresses 230 Avenue de Cochin 54 220 Nancy-Maxéville	

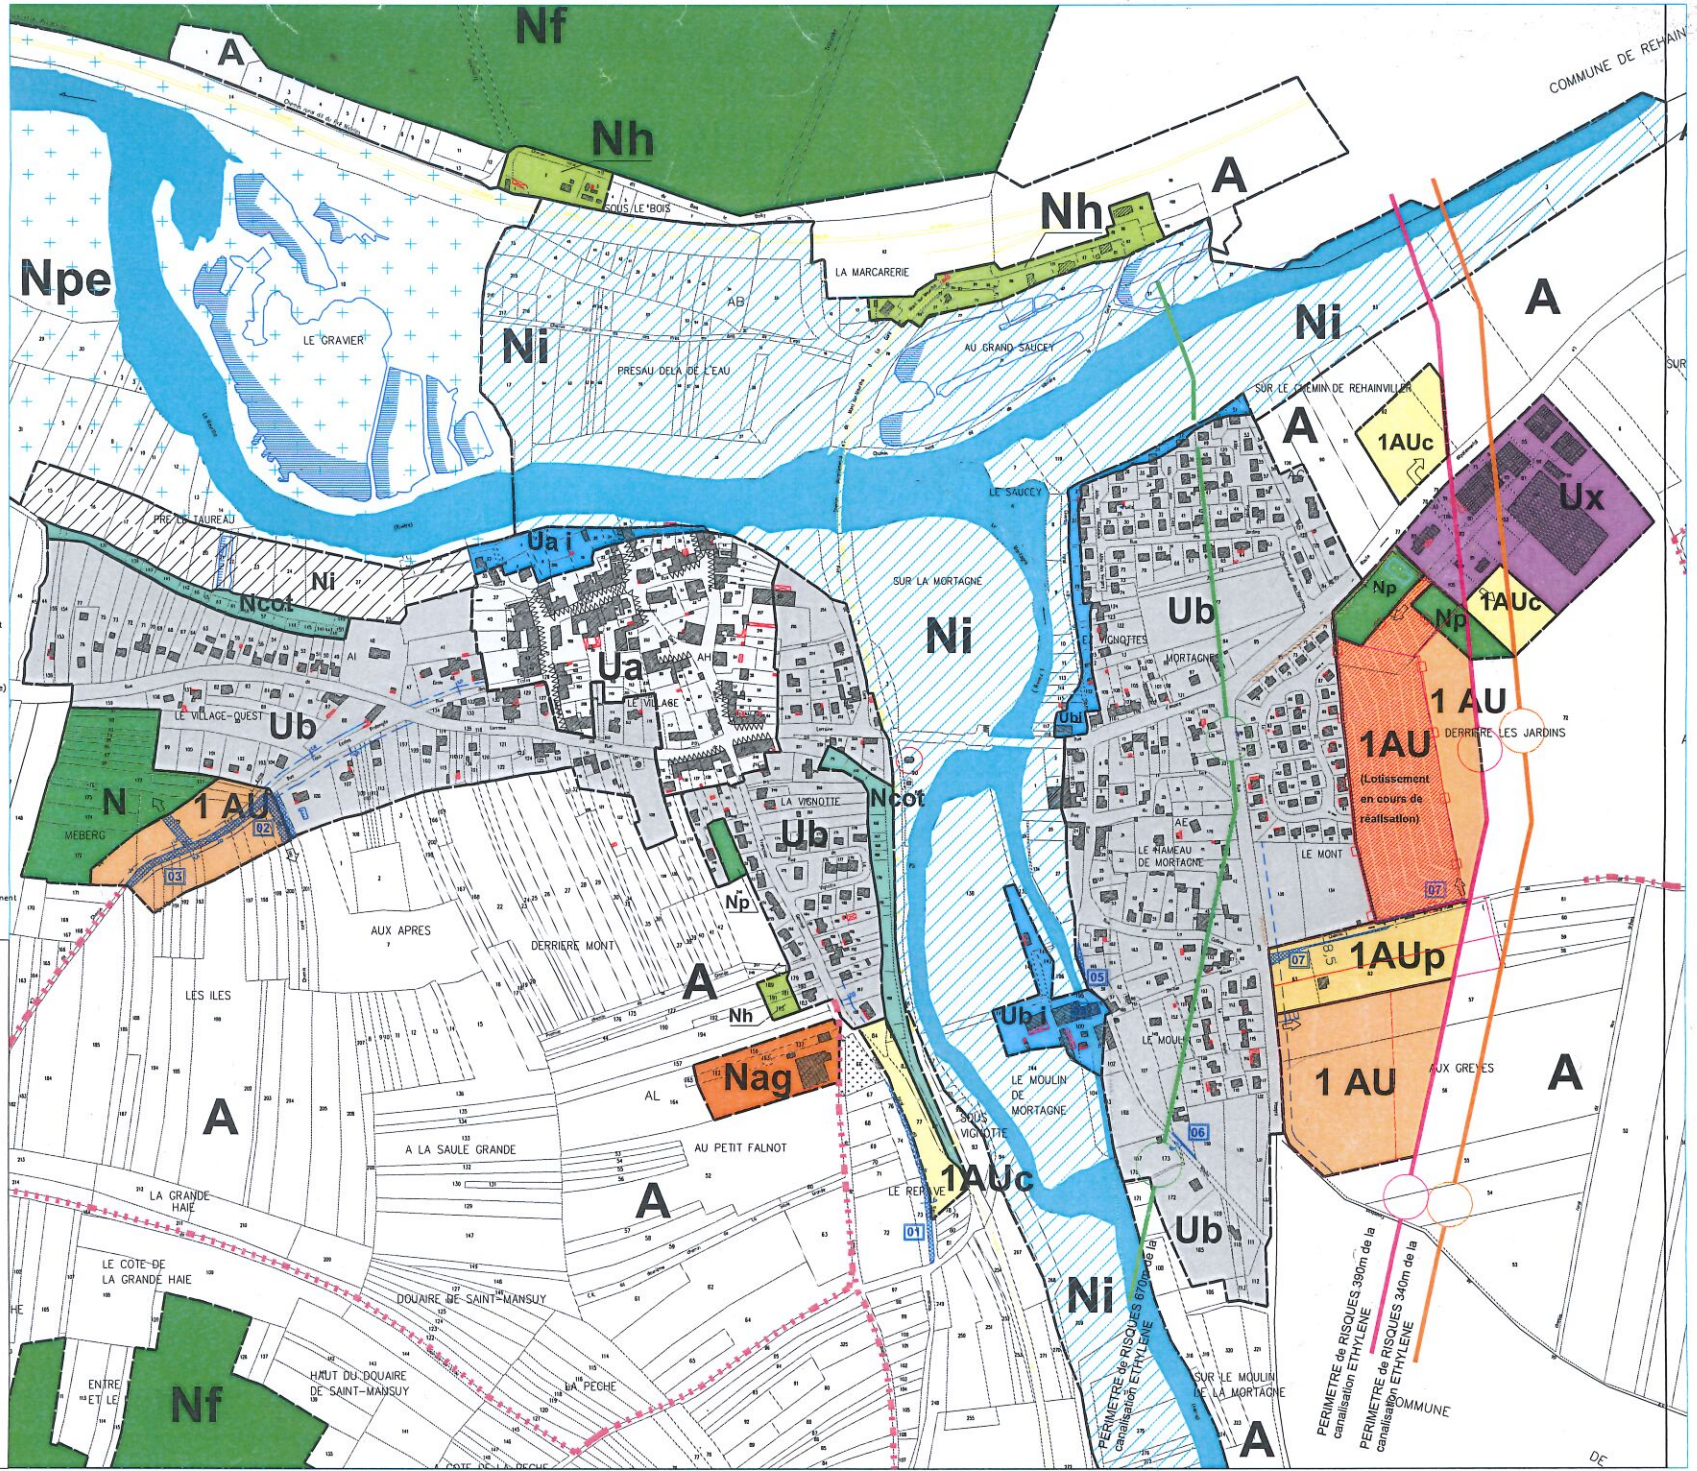

PERIMETRE de RISQUES 300m de la canalisation ETHYLENE  
 PERIMETRE de RISQUES 340m de la canalisation ETHYLENE  
 COMMUNE